


Схема планировочной организации земельного участка

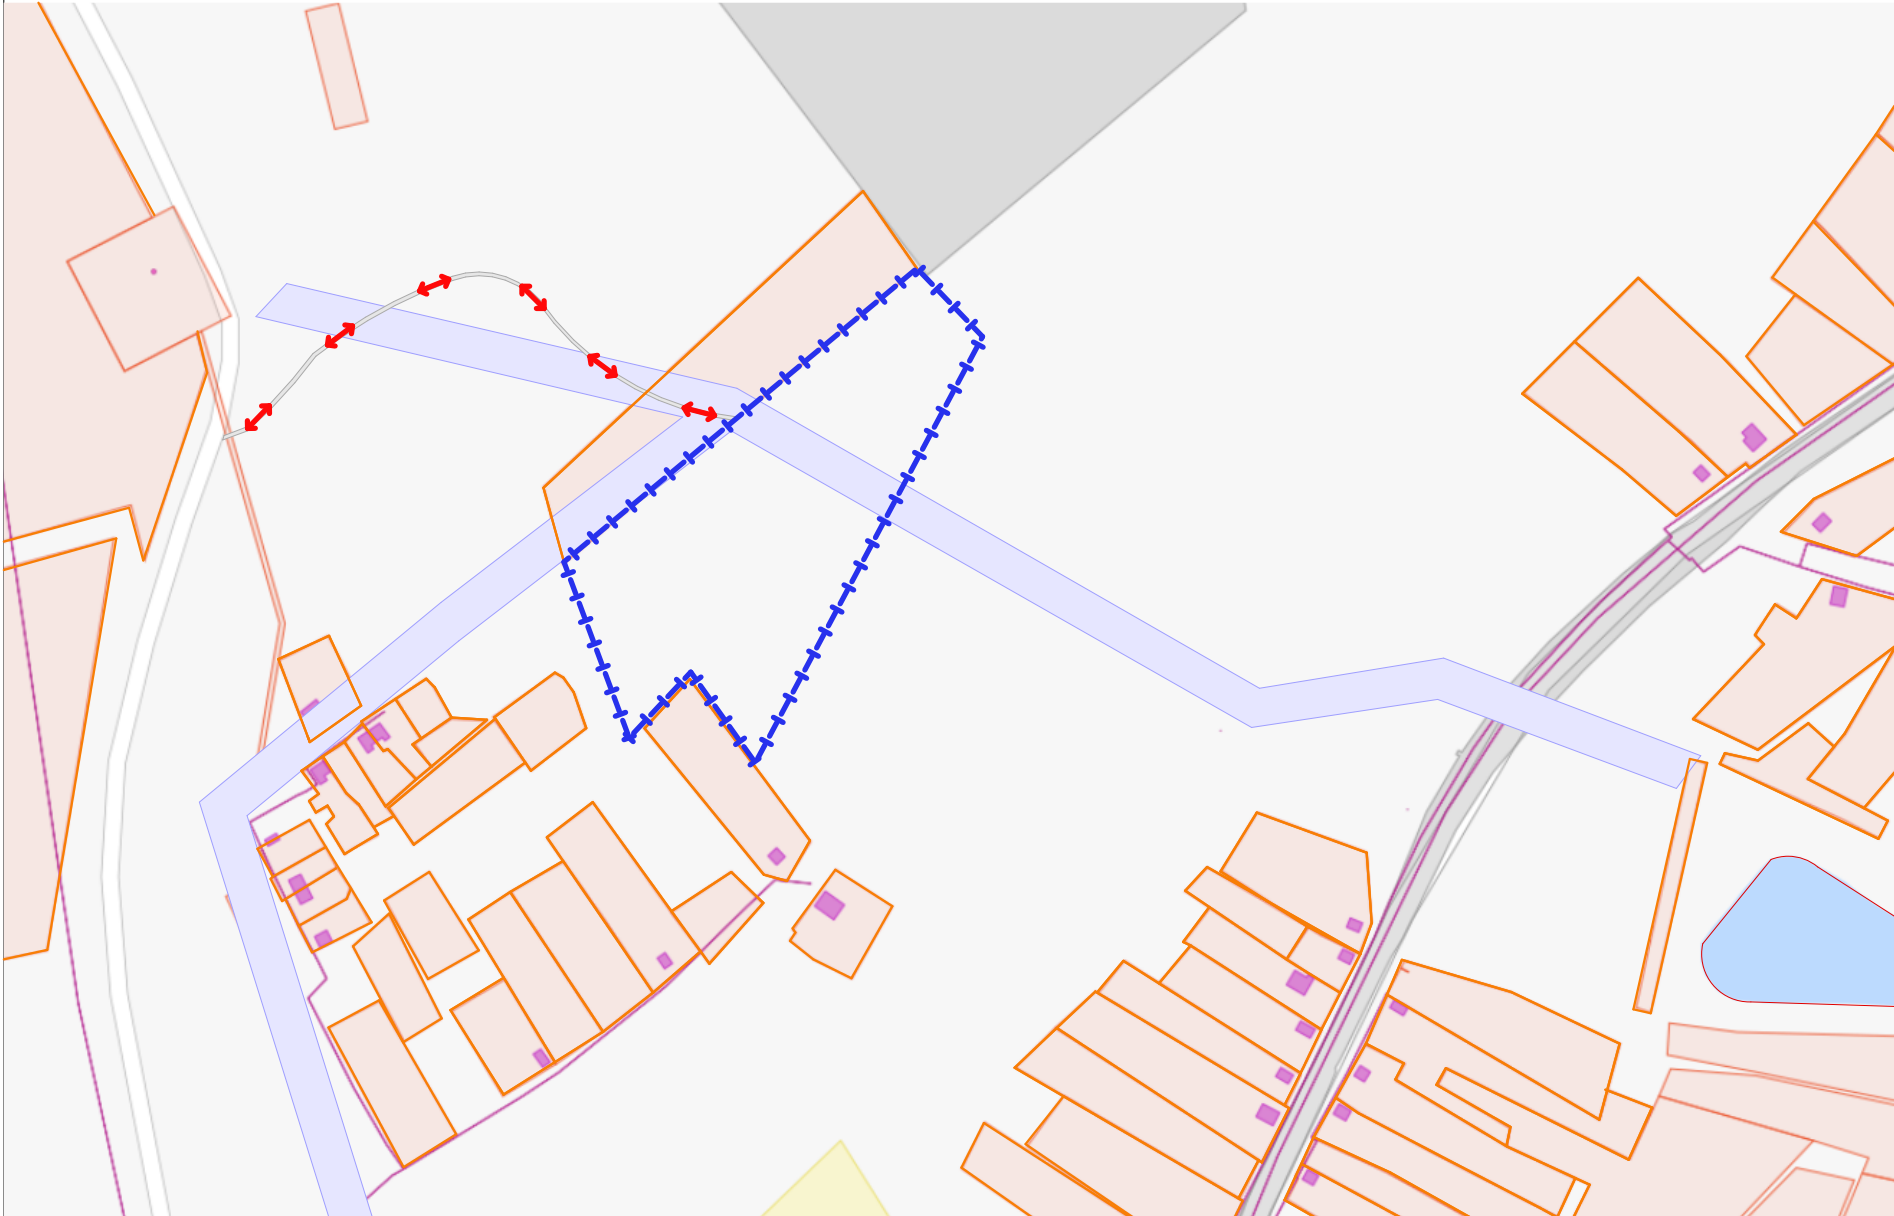

Условные обозначения

Обозн.	Наименование
	Граница земельного участка
	Подъездные пути
	Существующие здания
	Охранная зона воздушной ЛЭП ВЛ-10 кВ №1

Технико-экономические показатели

№ п.п.	Наименование	Прим.
1	Площадь участка	22200.0 м²
2	Площадь застройки объекта	
3	Строительный объем объекта	
4	Материал стен объекта	

Ситуационная схема



Земельный участок, для которого запрашивается разрешение на условно разрешенный вид использования «Ведение огородничества (13.1)», площадью 22200 м² с кадастровым номером 31:14:0405003:ЗУ1, расположен по адресу: Белгородская обл., Борисовский район, с. Чуланово.

Выполнено межевание участка и распоряжением администрации Борисовского района от 26 марта 2025 года № 357 утверждена схема расположения ЗУ на кадастровом плане территории. Собственник планирует заниматься огородничеством без возведения ОКС. Вблизи расположены объекты частной жилой застройки и незастроенная территория. Подъездной путь к участку – дорога с твердым грунтовым покрытием.

						Схема планировочной организации земельного участка по адресу :Белгородская обл., Борисовский р-н, с. Чуланово			
Изм.	Коп.уч.	Лист	№Док.	Подп.	Дата	Кадастровый № 31:14:0405003:ЗУ1	Стадия	Лист	Листов
Гл арх							п	1	1
Архит	Дробот					Схема участка	Отдел архитектуры		
	Шумова								