

КАРТА-ПЛАН ТЕРРИТОРИИ**Пояснительная записка****1. Сведения о территории выполнения комплексных кадастровых работ:** *Белгородская область, р-н Борисовский, с. Стригуны, КК 31:14:0505003*

(наименование субъекта Российской Федерации, муниципального образования, населенного пункта, уникальные учетные номера кадастровых кварталов, иные сведения, позволяющие определить местоположение территории, на которой выполняются комплексные кадастровые работы, например, наименование садоводческого или огороднического некоммерческого товарищества, гаражного кооператива, элемента планировочной структуры)

2. Основания выполнения комплексных кадастровых работ:

Наименование, дата и номер документа, на основании которого выполняются комплексные кадастровые работы:

МУНИЦИПАЛЬНЫЙ КОНТРАКТ № 0126300014722000002 от 10.03.2022 №0126300014722000002

3. Дата подготовки карты-плана территории *1 ноября 2025 г.***4. Сведения о заказчике(ах) комплексных кадастровых работ:**

В отношении юридического лица, органа местного самоуправления муниципального района, муниципального округа или городского округа либо уполномоченного исполнительного органа государственной власти субъекта Российской Федерации:

полное или сокращенное (в случае, если имеется) наименование: *Администрация Борисовского района Белгородской области*

основной государственный регистрационный номер: *1023100646051*

идентификационный номер налогоплательщика: *3103010020*

В отношении физического лица или представителя физических или юридических лиц:

фамилия, имя, отчество (последнее - при наличии): —

страховой номер индивидуального лицевого счета в системе обязательного пенсионного страхования Российской Федерации (СНИЛС): —

Наименование и реквизиты документа, подтверждающие полномочия представителя заказчика(ов) комплексных кадастровых работ:

—

Адрес электронной почты (для направления уведомления о результатах внесения сведений в Единый государственный реестр недвижимости): —

5. Сведения об исполнителе комплексных кадастровых работ:

Полное или сокращенное (в случае, если имеется) наименование и адрес юридического лица, с которым заключен государственный или муниципальный контракт либо договор подряда на выполнение комплексных кадастровых работ: *ООО "Геоид", 454084, Челябинская обл., г. Челябинск, ул. Каслинская, д. 99Б, оф. 300*

Фамилия, имя, отчество кадастрового инженера (последнее - при наличии): *Перепечина Дарья Александровна* и основной государственный регистрационный номер кадастрового инженера индивидуального предпринимателя (ОГРНИП): —

КАРТА-ПЛАН ТЕРРИТОРИИ

Страховой номер индивидуального лицевого счета в системе обязательного пенсионного страхования Российской Федерации (СНИЛС) кадастрового инженера: 145-247-861 72

Уникальный реестровый номер кадастрового инженера в реестре саморегулируемой организации кадастровых инженеров и дата внесения сведений о физическом лице в такой реестр: 1121 10 июня 2016 г.

Полное или (в случае, если имеется) сокращенное наименование саморегулируемой организации кадастровых инженеров, членом которой является кадастровый инженер: Ассоциация Саморегулируемая организация "Межрегиональный союз кадастровых инженеров"

Контактный телефон: 8-951-450-50-67

Почтовый адрес и адрес электронной почты, по которым осуществляется связь с кадастровым инженером: 454084, Челябинская обл., г. Челябинск, ул. Каслинская, д. 99Б, оф. 300, p.d.a91@mail.ru

6. Перечень документов, использованных при подготовке карты-плана территории:

№ п/п	Реквизиты документа				
	Вид	Дата	Номер	Наименование	Иные сведения
1	2	3	4	5	6
1	—	08.04.2022	1815/461	Выписка о пунктах государственной геодезической сети	—
2	—	11.05.2022	1815-652	Выписка о пунктах государственной геодезической сети	—
3	—	16.10.2025	КУВИ-001/2025-192254737	Кадастровый план территории	—
4	—	23.09.2025	75-01/4458	Обращение о РО	включен в приложение
5	—	29.04.2025	75-01-10/2048	Обращение о РО	включен в приложение

7. Пояснения к карте-плану территории:

1. Пояснительная записка

На территории кадастрового квартала 31:14:0505003 ООО «Геоид» в рамках с гарантийных обязательств по муниципальному контрактом № 0126300014722000002 от 10 марта 2022 г. на выполнение комплексных кадастровых работ на территории Борисовского района Белгородской области выполнены комплексные кадастровые работы (несение изменений).

Границы Земельных участков с кадастровыми номерами 31:14:0505003:92 и 31:14:0505003:151 исправлены на основании обращения о выявленной реестровой ошибке от 23.06.2025 №75-01/4458 и от 29.04.2025 №75-01-10/2048.

Земельный участок с кадастровым номером 31:14:0505003:8 включен в раздел исправляемых ЗУ в связи с тем, что в границу его добавлена «стыковочная» точка, характеристики данного ЗУ не меняются.

КАРТА-ПЛАН ТЕРРИТОРИИ

Сведения о пунктах геодезической сети и средствах измерений

1. Сведения о пунктах геодезической сети:

№ п/п	Вид геодезической сети	Название пункта и тип знака геодезической сети	Система координат пункта геодезической сети	Координаты пункта, м		Дата обследования 18 апреля 2022 г.		
						Сведения о состоянии		
				Х	У	наружного знака пункта	центра пункта	марки центра пункта
1	2	3	4	5	6	7	8	9
1	2	Высокое, пир	МСК-31, зона 1, зона 1	386209,02	1288108,49	сохранился	сохранился	сохранился
2	3	Герцовка, пир	МСК-31, зона 1, зона 1	410892,46	1292639,75	сохранился	сохранился	сохранился
3	3	Солдатское, пир	МСК-31, зона 1, зона 1	410554,69	1274039,29	сохранился	сохранился	сохранился

2. Сведения об использованных средствах измерений:

№ п/п	Наименование и обозначение типа средства измерений - прибора (инструмента, аппаратуры)	Заводской или серийный номер средства измерений	Реквизиты свидетельства о поверке прибора (инструмента, аппаратуры) и (или) срок действия поверки
1	2	3	4
1	Аппаратура геодезическая спутниковая Stonex S, модификация S900A,	S901351900331	Свидетельство о поверке № С-АБ/27-01-2025/405297429 от 27.01.2025
2	Аппаратура геодезическая спутниковая Stonex S, модификация S900A	S901351900360	Свидетельство о поверке № С-АБ/27-01-2025/405297430 от 27.01.2025

КАРТА-ПЛАН ТЕРРИТОРИИ

Сведения об уточняемых земельных участках, необходимые для исправления реестровых ошибок
в сведениях о местоположении их границ

1. Сведения о характерных точках границ уточняемого земельного участка с кадастровым номером 31:14:0505003:8

Система координат МСК-31, зона 1

Зона № 1

Обозначение характерных точек границ	Координаты, м				Метод определения координат	Формулы, примененные для расчета средней квадратической погрешности определения координат характерных точек границ (M _t), с подставленными в такие формулы значениями и итоговые (вычисленные) значения M _t , м	Описание закрепления точки
	содержатся в Едином государственном реестре недвижимости		определены в результате выполнения комплексных кадастровых работ				
	X	Y	X	Y			
1	2	3	4	5	6	7	8
н6У	—	—	397542,61	1292446,57	Метод спутниковых геодезических измерений (определений)	Mt=0,1 м	—
22	397559,15	1292477,00	397559,15	1292477,00	Метод спутниковых геодезических измерений (определений)	Mt=0,1 м	—
21	397562,29	1292480,99	397562,29	1292480,99	Метод спутниковых геодезических измерений (определений)	Mt=0,1 м	—
20	397565,48	1292485,05	397565,48	1292485,05	Метод спутниковых геодезических измерений (определений)	Mt=0,1 м	—
19	397573,07	1292501,04	397573,07	1292501,04	Метод спутниковых геодезических измерений (определений)	Mt=0,1 м	—
27	397573,58	1292502,11	397573,58	1292502,11	Метод спутниковых геодезических измерений	Mt=0,1 м	—

КАРТА-ПЛАН ТЕРРИТОРИИ

Сведения об уточняемых земельных участках, необходимые для исправления реестровых ошибок
в сведениях о местоположении их границ

					(определений)		
28	397558,36	1292511,40	397558,36	1292511,40	Метод спутниковых геодезических измерений (определений)	Mt=0,1 м	—
29	397550,26	1292507,89	397550,26	1292507,89	Метод спутниковых геодезических измерений (определений)	Mt=0,1 м	—
26	397541,07	1292496,67	397541,07	1292496,67	Метод спутниковых геодезических измерений (определений)	Mt=0,1 м	—
25	397504,73	1292452,30	397504,73	1292452,30	Метод спутниковых геодезических измерений (определений)	Mt=0,1 м	—
30	397531,84	1292426,76	397531,84	1292426,76	Метод спутниковых геодезических измерений (определений)	Mt=0,1 м	—
23	397537,74	1292437,62	397537,74	1292437,62	Метод спутниковых геодезических измерений (определений)	Mt=0,1 м	—
н6У	—	—	397542,61	1292446,57	Метод спутниковых геодезических измерений (определений)	Mt=0,1 м	—
31	397541,25	1292496,48	397541,25	1292496,48	Метод спутниковых геодезических измерений (определений)	Mt=0,1 м	—

КАРТА-ПЛАН ТЕРРИТОРИИ

**Сведения об уточняемых земельных участках, необходимые для исправления реестровых ошибок
в сведениях о местоположении их границ**

32	397541,43	1292496,66	397541,43	1292496,66	Метод спутниковых геодезических измерений (определений)	Mt=0,1 м	—
33	397541,28	1292496,80	397541,28	1292496,80	Метод спутниковых геодезических измерений (определений)	Mt=0,1 м	—
34	397541,11	1292496,62	397541,11	1292496,62	Метод спутниковых геодезических измерений (определений)	Mt=0,1 м	—
31	397541,25	1292496,48	397541,25	1292496,48	Метод спутниковых геодезических измерений (определений)	Mt=0,1 м	—

2. Сведения о частях границ уточняемого земельного участка с кадастровым номером 31:14:0505003:8

Обозначение части границ		Горизонтальное проложение (S), м	Описание прохождения части границ	Сведения о согласовании местоположения границ(согласовано/спорное)
от т.	до т.			
1	2	3	4	5
нбУ	22	34,63	—	согласовано
22	21	5,08	—	—
21	20	5,16	—	—
20	19	17,70	—	—
19	27	1,19	—	—
27	28	17,83	—	—
28	29	8,83	—	—
29	26	14,50	—	—
26	25	57,35	—	—
25	30	37,25	—	—
30	23	12,36	—	—
23	нбУ	10,19	—	согласовано

КАРТА-ПЛАН ТЕРРИТОРИИ

Сведения об уточняемых земельных участках, необходимые для исправления реестровых ошибок
в сведениях о местоположении их границ

31	32	0,25	—	—
32	33	0,21	—	—
33	34	0,25	—	—
34	31	0,20	—	—

3. Характеристики уточняемого земельного участка с кадастровым номером 31:14:0505003:8

№ п/п	Наименование характеристик земельного участка	Значение характеристики
1	2	3
1.	Адрес земельного участка	Белгородская обл, Борисовский р-н, с. Стригуны, ул. Оболенцева
1.1.	Сведения о местоположении земельного участка (при отсутствии адреса) в структурированном в соответствии с федеральной информационной адресной системой виде	—
1.2.	Дополнительные сведения о местоположении земельного участка	—
2.	Площадь земельного участка ± величина погрешности определения(вычисления) площади ($P \pm \Delta P$), м ²	2400±17
3.	Формула, примененная для вычисления предельной погрешности определения площади земельного участка, с подставленными значениями и итоговые (вычисленные) значения (ΔP), м ²	$\Delta P = 3,5 \cdot M_t \cdot \sqrt{P_{\text{док}}} = 3,5 \cdot 0,10 \cdot \sqrt{2400} = 17$
4.	Площадь земельного участка согласно сведениям Единого государственного реестра недвижимости ($P_{\text{кад}}$), м ²	2400
5.	Оценка расхождения P и $P_{\text{кад}}$ ($P - P_{\text{кад}}$), м ²	0
6.	Предельный минимальный и максимальный размеры земельного участка ($P_{\text{мин}}$ и $P_{\text{макс}}$), м ²	$P_{\text{мин}}=100$, $P_{\text{макс}}=5000$
7.	Кадастровый или иной государственный учетный номер (инвентарный) здания, сооружения, объекта незавершенного строительства, расположенного на земельном участке	31:14:0505003:187
8.	Вид (виды) разрешенного использования	Для ведения личного подсобного хозяйства
8.1.	Дополнительные сведения об использовании земельного участка	—
9.	Сведения о земельных участках (землях общего пользования, территории общего пользования), посредством которых обеспечивается доступ	—
10.	Иные сведения	—

4. Пояснения к сведениям об уточняемом земельном участке с кадастровым номером 31:14:0505003:8 :

1.	—
----	---

КАРТА-ПЛАН ТЕРРИТОРИИ

Сведения об уточняемых земельных участках, необходимые для исправления реестровых ошибок
в сведениях о местоположении их границ

1. Сведения о характерных точках границ уточняемого земельного участка с кадастровым номером 31:14:0505003:92

Система координат МСК-31, зона 1

Зона № 1

Обозначение характерных точек границ	Координаты, м				Метод определения координат	Формулы, примененные для расчета средней квадратической погрешности определения координат характерных точек границ (M _t), с подставленными в такие формулы значениями и итоговые (вычисленные) значения M _t , м	Описание закрепления точки
	содержатся в Едином государственном реестре недвижимости		определены в результате выполнения комплексных кадастровых работ				
	X	Y	X	Y			
1	2	3	4	5	6	7	8
4	397627,43	1292507,95	397627,43	1292507,95	Метод спутниковых геодезических измерений (определений)	Mt=0,1 м	—
3	397638,50	1292526,58	397638,50	1292526,58	Метод спутниковых геодезических измерений (определений)	Mt=0,1 м	—
8	397626,24	1292542,91	397626,24	1292542,91	Метод спутниковых геодезических измерений (определений)	Mt=0,1 м	—
7	397615,11	1292557,02	397615,11	1292557,02	Метод спутниковых геодезических измерений (определений)	Mt=0,1 м	—
6	397614,45	1292557,92	397614,45	1292557,92	Метод спутниковых геодезических измерений (определений)	Mt=0,1 м	—
n1Y	—	—	397612,27	1292560,54	Метод спутниковых геодезических измерений	Mt=0,1 м	—

КАРТА-ПЛАН ТЕРРИТОРИИ

Сведения об уточняемых земельных участках, необходимые для исправления реестровых ошибок
в сведениях о местоположении их границ

					(определений)		
н2У	—	—	397592,70	1292545,24	Метод спутниковых геодезических измерений (определений)	Mt=0,1 м	—
15	—	—	397587,10	1292534,09	Метод спутниковых геодезических измерений (определений)	Mt=0,1 м	—
н3У	—	—	397579,57	1292520,81	Метод спутниковых геодезических измерений (определений)	Mt=0,1 м	—
н4У	—	—	397582,43	1292519,00	Метод спутниковых геодезических измерений (определений)	Mt=0,1 м	—
9	397613,04	1292556,74	—	—	—	—	—
10	397606,82	1292551,61	—	—	—	—	—
11	397596,43	1292542,53	—	—	—	—	—
12	397599,88	1292539,07	—	—	—	—	—
13	397593,21	1292527,60	—	—	—	—	—
14	397589,45	1292514,84	397589,45	1292514,84	Метод спутниковых геодезических измерений (определений)	Mt=0,1 м	—
н5У	—	—	397605,62	1292507,19	Метод спутниковых геодезических измерений (определений)	Mt=0,1 м	—
2	397586,11	1292505,98	—	—	Метод спутниковых геодезических измерений (определений)	Mt=0,1 м	—

КАРТА-ПЛАН ТЕРРИТОРИИ

Сведения об уточняемых земельных участках, необходимые для исправления реестровых ошибок
в сведениях о местоположении их границ

1	397614,64	1292489,90	—	—	Метод спутниковых геодезических измерений (определений)	Mt=0,1 м	—
5	397620,58	1292498,82	397620,58	1292498,82	Метод спутниковых геодезических измерений (определений)	Mt=0,1 м	—
4	397627,43	1292507,95	397627,43	1292507,95	Метод спутниковых геодезических измерений (определений)	Mt=0,1 м	—

2. Сведения о частях границ уточняемого земельного участка с кадастровым номером 31:14:0505003:92

Обозначение части границ		Горизонтальное проложение (S), м	Описание прохождения части границ	Сведения о согласовании местоположения границ(согласовано/спорное)
от т.	до т.			
1	2	3	4	5
4	3	21,67	—	—
3	8	20,42	—	—
8	7	17,97	—	—
7	6	1,12	—	—
6	н1У	3,41	—	согласовано
н1У	н2У	24,84	—	согласовано
н2У	15	12,48	—	согласовано
15	н3У	15,27	—	согласовано
н3У	н4У	3,38	—	согласовано
н4У	14	8,16	—	согласовано
14	н5У	17,89	—	согласовано
н5У	5	17,14	—	согласовано
5	4	11,41	—	—

3. Характеристики уточняемого земельного участка с кадастровым номером 31:14:0505003:92

№ п/п	Наименование характеристик земельного участка	Значение характеристики
1	2	3

КАРТА-ПЛАН ТЕРРИТОРИИ

Сведения об уточняемых земельных участках, необходимые для исправления реестровых ошибок
в сведениях о местоположении их границ

1	2	3
1.	Адрес земельного участка	—
1.1.	Сведения о местоположении земельного участка (при отсутствии адреса) в структурированном в соответствии с федеральной информационной адресной системой виде	Белгородская область, р-н Борисовский, с. Стригуны, ул. Оболенцева, 54
1.2.	Дополнительные сведения о местоположении земельного участка	—
2.	Площадь земельного участка $\pm$ величина погрешности определения(вычисления) площади ($P \pm \Delta P$), м ²	2000 $\pm$ 16
3.	Формула, примененная для вычисления предельной погрешности определения площади земельного участка, с подставленными значениями и итоговые (вычисленные) значения (ΔP), м ²	$\Delta P = 3,5 \cdot M_t \cdot \sqrt{P_{\text{док}}} = 3,5 \cdot 0,10 \cdot \sqrt{2001} = 16$
4.	Площадь земельного участка согласно сведениям Единого государственного реестра недвижимости ($P_{\text{кад}}$), м ²	2001
5.	Оценка расхождения P и $P_{\text{кад}}$ ($P - P_{\text{кад}}$), м ²	-1
6.	Предельный минимальный и максимальный размеры земельного участка ($P_{\text{мин}}$ и $P_{\text{макс}}$), м ²	$P_{\text{мин}}=100$, $P_{\text{макс}}=5000$
7.	Кадастровый или иной государственный учетный номер (инвентарный) здания, сооружения, объекта незавершенного строительства, расположенного на земельном участке	31:14:0101001:447
8.	Вид (виды) разрешенного использования	Для ведения личного подсобного хозяйства
8.1.	Дополнительные сведения об использовании земельного участка	—
9.	Сведения о земельных участках (землях общего пользования, территории общего пользования), посредством которых обеспечивается доступ	—
10.	Иные сведения	—

4. Пояснения к сведениям об уточняемом земельном участке с кадастровым номером 31:14:0505003:92 :

1.	—
----	---

1. Сведения о характерных точках границ уточняемого земельного участка с кадастровым номером 31:14:0505003:151

Система координат МСК-31, зона 1

Зона № 1

КАРТА-ПЛАН ТЕРРИТОРИИ

Сведения об уточняемых земельных участках, необходимые для исправления реестровых ошибок
в сведениях о местоположении их границ

Обозначение характерных точек границ	Координаты, м				Метод определения координат	Формулы, примененные для расчета средней квадратической погрешности определения координат характерных точек границ (М _t), с подставленными в такие формулы значениями и итоговые (вычисленные) значения М _t , м	Описание закрепления точки
	содержатся в Едином государственном реестре недвижимости		определены в результате выполнения комплексных кадастровых работ				
	X	Y	X	Y			
1	2	3	4	5	6	7	8
16	397587,13	1292449,64	397587,13	1292449,64	Метод спутниковых геодезических измерений (определений)	Mt=0,1 м	—
1	397614,64	1292489,90	397614,64	1292489,90	Метод спутниковых геодезических измерений (определений)	Mt=0,1 м	—
5	—	—	397620,58	1292498,82	Метод спутниковых геодезических измерений (определений)	Mt=0,1 м	—
н5У	—	—	397605,62	1292507,19	Метод спутниковых геодезических измерений (определений)	Mt=0,1 м	—
14	—	—	397589,45	1292514,84	Метод спутниковых геодезических измерений (определений)	Mt=0,1 м	—
2	397586,11	1292505,98	397586,11	1292505,98	Метод спутниковых геодезических измерений (определений)	Mt=0,1 м	—
17	397584,00	1292501,63	397584,00	1292501,63	Метод спутниковых	Mt=0,1 м	—

КАРТА-ПЛАН ТЕРРИТОРИИ

**Сведения об уточняемых земельных участках, необходимые для исправления реестровых ошибок
в сведениях о местоположении их границ**

					геодезических измерений (определений)		
18	397576,56	1292500,40	397576,56	1292500,40	Метод спутниковых геодезических измерений (определений)	Mt=0,1 м	—
19	397573,07	1292501,04	397573,07	1292501,04	Метод спутниковых геодезических измерений (определений)	Mt=0,1 м	—
20	397565,48	1292485,05	397565,48	1292485,05	Метод спутниковых геодезических измерений (определений)	Mt=0,1 м	—
21	397562,29	1292480,99	397562,29	1292480,99	Метод спутниковых геодезических измерений (определений)	Mt=0,1 м	—
22	397559,15	1292477,00	397559,15	1292477,00	Метод спутниковых геодезических измерений (определений)	Mt=0,1 м	—
н6У	—	—	397542,61	1292446,57	Метод спутниковых геодезических измерений (определений)	Mt=0,1 м	—
н7У	—	—	397572,53	1292428,27	Метод спутниковых геодезических измерений (определений)	Mt=0,1 м	—
23	397537,74	1292437,62	—	—	Метод спутниковых геодезических измерений	Mt=0,1 м	—

КАРТА-ПЛАН ТЕРРИТОРИИ

Сведения об уточняемых земельных участках, необходимые для исправления реестровых ошибок
в сведениях о местоположении их границ

					(определений)		
24	397566,83	1292419,93	—	—	—	—	—
16	397587,13	1292449,64	397587,13	1292449,64	Метод спутниковых геодезических измерений (определений)	Mt=0,1 м	—

2. Сведения о частях границ уточняемого земельного участка с кадастровым номером 31:14:0505003:151

Обозначение части границ		Горизонтальное проложение (S), м	Описание прохождения части границ	Сведения о согласовании местоположения границ(согласовано/спорное)
от т.	до т.			
1	2	3	4	5
16	1	48,76	—	—
1	5	10,72	—	согласовано
5	н5У	17,14	—	согласовано
н5У	14	17,89	—	согласовано
14	2	9,47	—	согласовано
2	17	4,83	—	—
17	18	7,54	—	—
18	19	3,55	—	—
19	20	17,70	—	—
20	21	5,16	—	—
21	22	5,08	—	—
22	н6У	34,63	—	согласовано
н6У	н7У	35,07	—	согласовано
н7У	16	25,88	—	согласовано

3. Характеристики уточняемого земельного участка с кадастровым номером 31:14:0505003:151

№ п/п	Наименование характеристик земельного участка	Значение характеристики
1	2	3
1.	Адрес земельного участка	—
1.1.	Сведения о местоположении земельного участка (при отсутствии адреса) в структурированном в соответствии с федеральной информационной адресной системой виде	обл. Белгородская, р-н Борисовский, с. Стригуны, ул. Оболенцева, дом 56
1.2.	Дополнительные сведения о местоположении земельного участка	—

КАРТА-ПЛАН ТЕРРИТОРИИ

Сведения об уточняемых земельных участках, необходимые для исправления реестровых ошибок
в сведениях о местоположении их границ

1	2	3
2.	Площадь земельного участка ± величина погрешности определения(вычисления) площади ($P \pm \Delta P$), м ²	3100±19
3.	Формула, примененная для вычисления предельной погрешности определения площади земельного участка, с подставленными значениями и итоговые (вычисленные) значения (ΔP), м ²	$\Delta P = 3,5 \cdot M_t \cdot \sqrt{P_{\text{док}}} = 3,5 \cdot 0,10 \cdot \sqrt{3100} = 19$
4.	Площадь земельного участка согласно сведениям Единого государственного реестра недвижимости ($P_{\text{кад}}$), м ²	3100
5.	Оценка расхождения P и $P_{\text{кад}}$ ($P - P_{\text{кад}}$), м ²	0
6.	Предельный минимальный и максимальный размеры земельного участка ($P_{\text{мин}}$ и $P_{\text{макс}}$), м ²	$P_{\text{мин}}=100$, $P_{\text{макс}}=5000$
7.	Кадастровый или иной государственный учетный номер (инвентарный) здания, сооружения, объекта незавершенного строительства, расположенного на земельном участке	31:14:0505003:193
8.	Вид (виды) разрешенного использования	Для ведения личного подсобного хозяйства
8.1.	Дополнительные сведения об использовании земельного участка	—
9.	Сведения о земельных участках (землях общего пользования, территории общего пользования), посредством которых обеспечивается доступ	—
10.	Иные сведения	—
4. Пояснения к сведениям об уточняемом земельном участке с кадастровым номером 31:14:0505003:151 :		
1.	—	

КАРТА-ПЛАН ТЕРРИТОРИИ

Схема границ земельных участков



Масштаб 1: 1109

Условные обозначения приведены на отдельной странице в конце раздела.


КАРТА-ПЛАН ТЕРРИТОРИИ

Схема границ земельных участков

Условные обозначения:

- | | |
|-----------|---|
| — | — существующая часть границы земельного участка, |
| — | — вновь образованная или уточненная часть границы земельного участка, |
| ● | — характерная точка границы земельного участка, |
| — | — часть контура здания, сооружения, объекта незавершенного строительства, образованного проекцией существующего наземного конструктивного элемента здания, сооружения, объекта незавершенного строительства, |
| — | — часть контура здания, сооружения, объекта незавершенного строительства, образованного проекцией вновь образованного наземного конструктивного элемента здания, сооружения, объекта незавершенного строительства, |
| - - - - - | — часть контура здания, сооружения, объекта незавершенного строительства, образованного проекцией существующего надземного конструктивного элемента здания, сооружения, объекта незавершенного строительства, |
| - - - - - | — часть контура здания, сооружения, объекта незавершенного строительства, образованного проекцией вновь образованного надземного конструктивного элемента здания, сооружения, объекта незавершенного строительства, |
| - - - - - | — часть контура здания, сооружения, объекта незавершенного строительства, образованного проекцией существующего подземного конструктивного элемента здания, сооружения, объекта незавершенного строительства, |
| - - - - - | — часть контура здания, сооружения, объекта незавершенного строительства, образованного проекцией вновь образованного подземного конструктивного элемента здания, сооружения, объекта незавершенного строительства, |
| • | — характерная точка контура здания, |

КАРТА-ПЛАН ТЕРРИТОРИИ
Схема геодезических построений

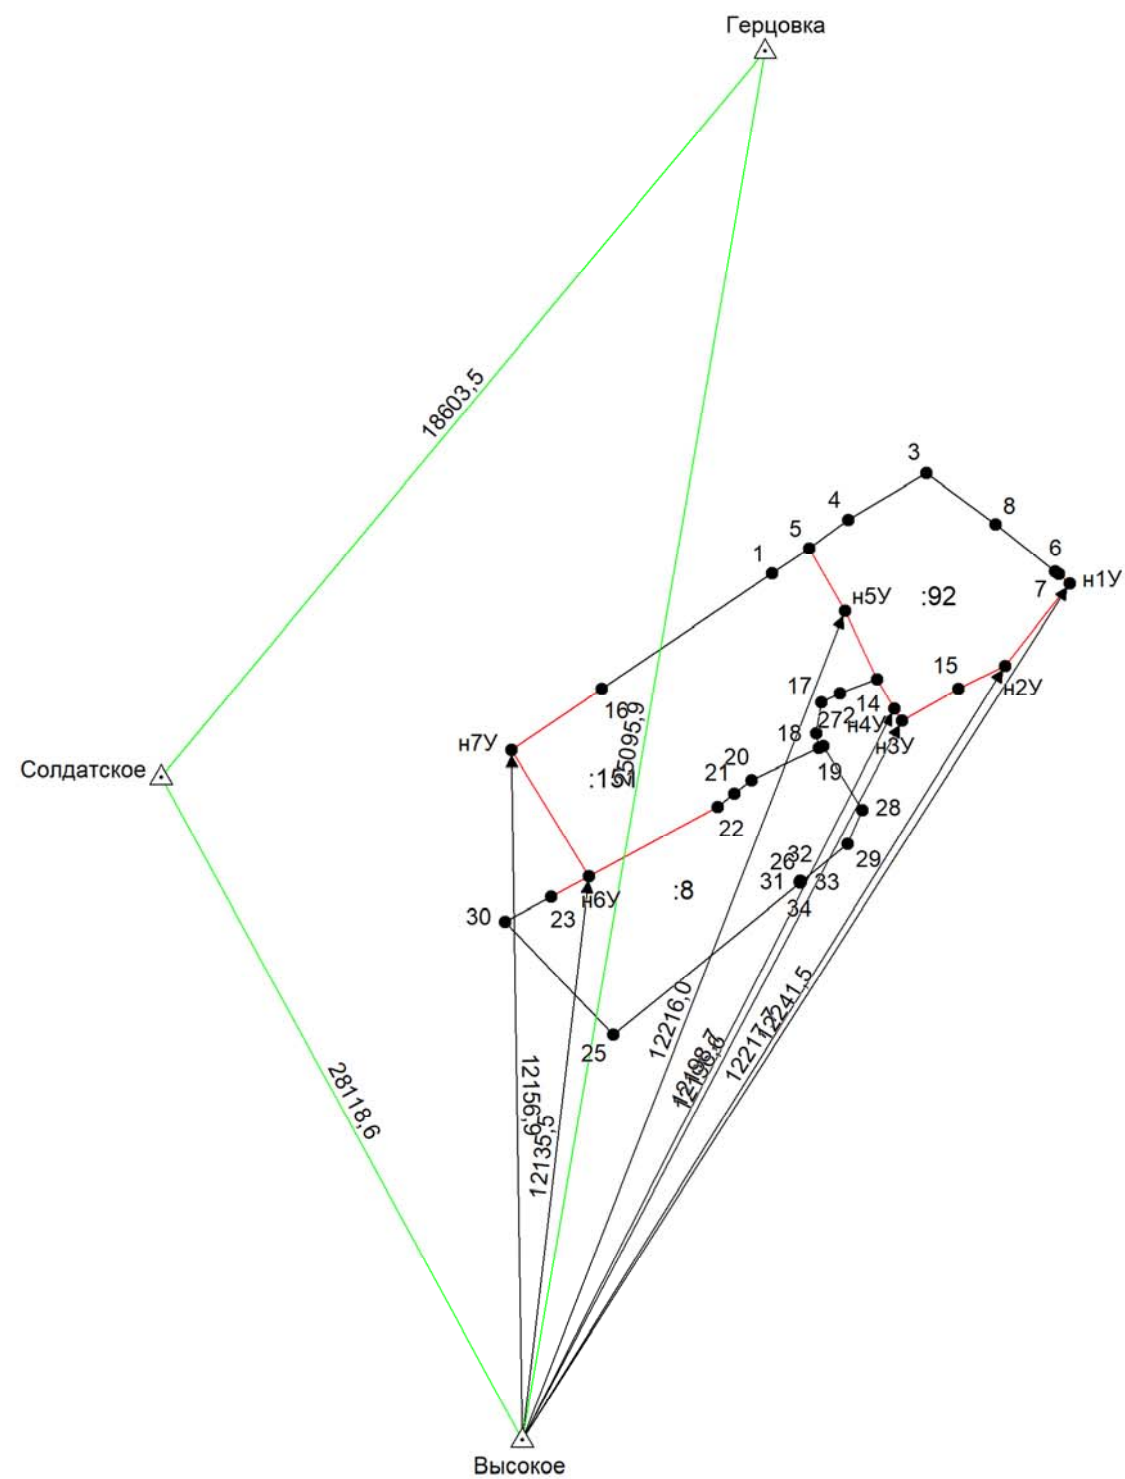

Условные обозначения приведены на отдельной странице в конце раздела.

КАРТА-ПЛАН ТЕРРИТОРИИ

Схема геодезических построений

Условные обозначения:

	– существующая часть границы земельного участка,		– вновь образованная или уточненная часть границы земельного участка,
	– характерная точка границы земельного участка,		– характерная точка контура здания,
	– часть контура здания, сооружения, объекта незавершенного строительства, образованного проекцией существующего наземного конструктивного элемента здания, сооружения, объекта незавершенного строительства,		– часть контура здания, сооружения, объекта незавершенного строительства, образованного проекцией вновь образованного наземного конструктивного элемента здания, сооружения, объекта незавершенного строительства,
	– часть контура здания, сооружения, объекта незавершенного строительства, образованного проекцией существующего надземного конструктивного элемента здания, сооружения, объекта незавершенного строительства,		– часть контура здания, сооружения, объекта незавершенного строительства, образованного проекцией вновь образованного надземного конструктивного элемента здания, сооружения, объекта незавершенного строительства,
	– часть контура здания, сооружения, объекта незавершенного строительства, образованного проекцией существующего подземного конструктивного элемента здания, сооружения, объекта незавершенного строительства,		– часть контура здания, сооружения, объекта незавершенного строительства, образованного проекцией вновь образованного подземного конструктивного элемента здания, сооружения, объекта незавершенного строительства,
	– пункт государственной геодезической сети,		– пункт опорной межевой сети,
	– направления геодезических построений при создании съемочного обоснования,		– направления геодезических построений при определении координат характерных точек границ земельного участка,
	контур здания, сооружения, объекта незавершенного строительства, размеры которого не могут быть переданы в масштабе графической части		контур сооружения, объекта незавершенного строительства, представляющий собой окружность, размеры которой не могут быть переданы в масштабе графической части