





Схема расположения земельных участков

31:14:0604004

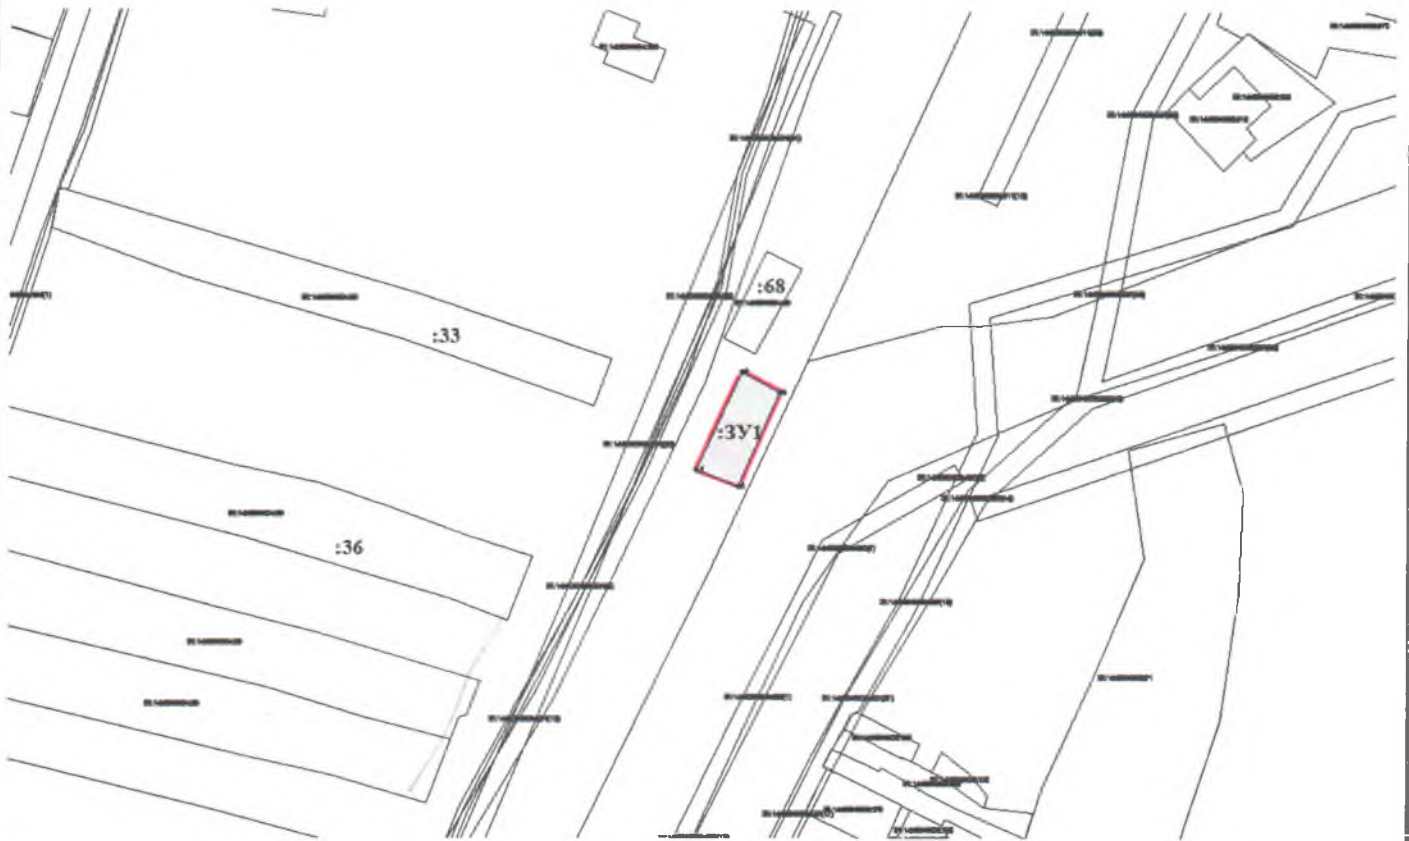

Условные обозначения и знаки

-  - граница образуемой части земельного участка
-  1 - обозначение характерной точки границы образуемой части земельного участка
-  :3У1 - обозначение образуемого земельного участка