


Дизайн-проект благоустройства общественной территории сквера с.Крюково, ул.Ленина (возле МБОУ "Крюковская СОШ")

Вариант 2

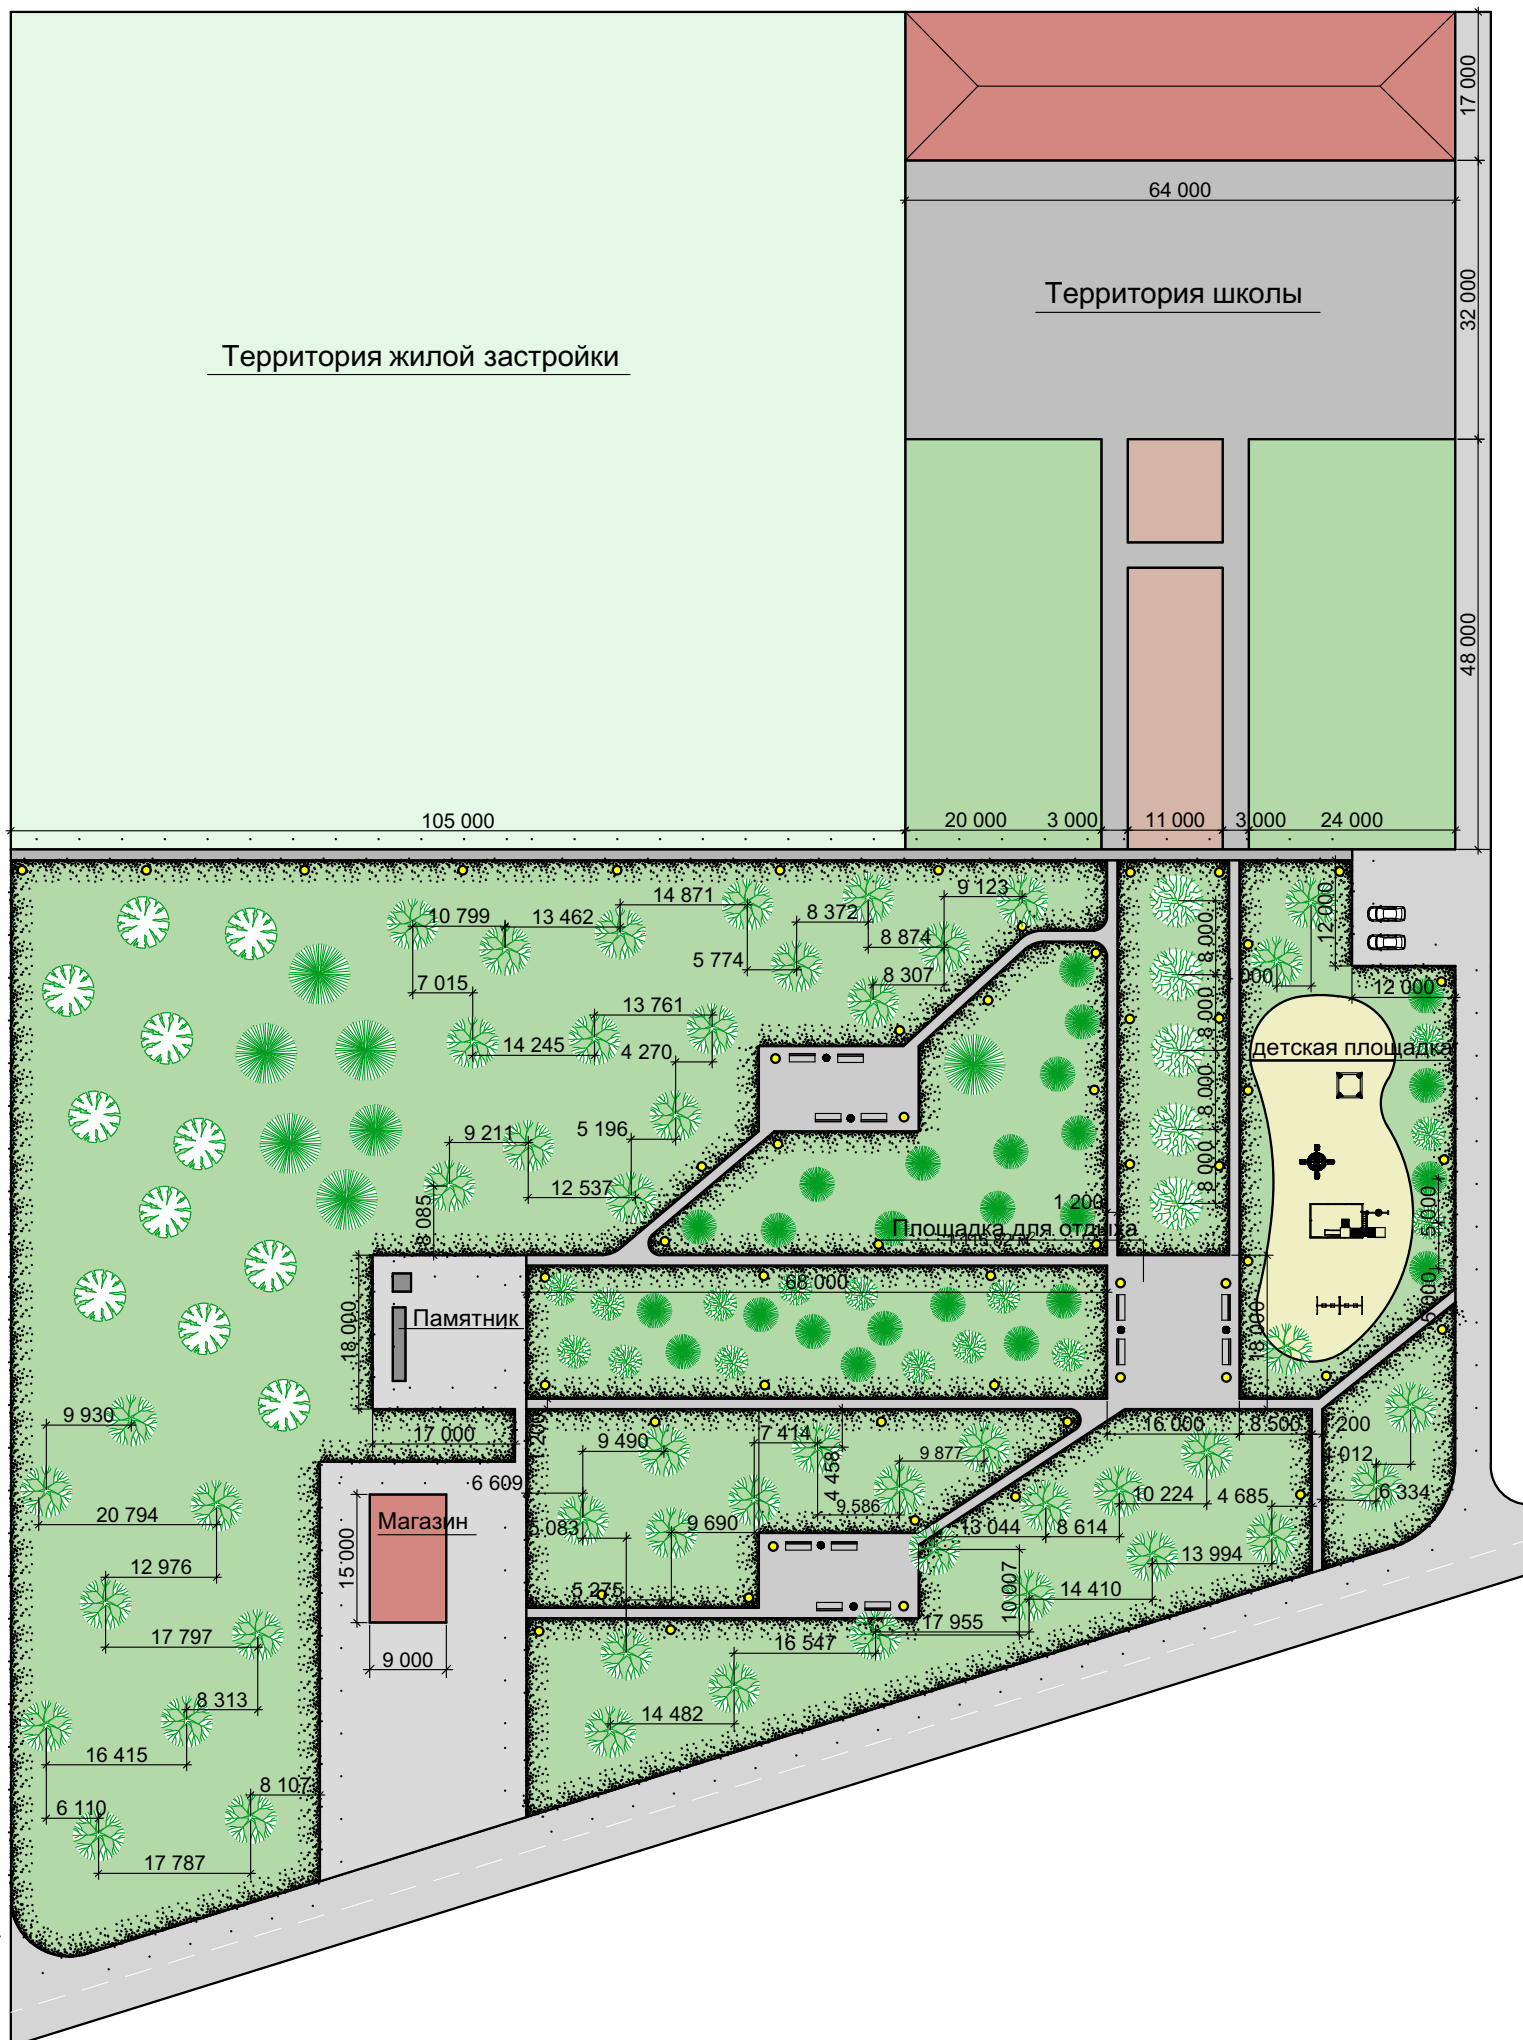

Экспликация

- Существующие деревья, кустарники
- Планируемая посадка
 - липа- 5 шт.
 - рябина, клен- 48 шт.
 - туя- 20 шт.
 - можжевельник- 7 шт.
 - ель- 1шт.
- плитка тротуарная- 1110 кв.м.
- уличный фонарь- 55 шт.