


Дизайн-проект благоустройства общественной территории сквера с.Крюково, ул.Ленина (возле здания администрации Крюковского сельского поселения)



Вариант 1

Приложение

**Утверждено
распоряжением
администрации
Борисовского района
от "___" _____ 2019 г. №__**

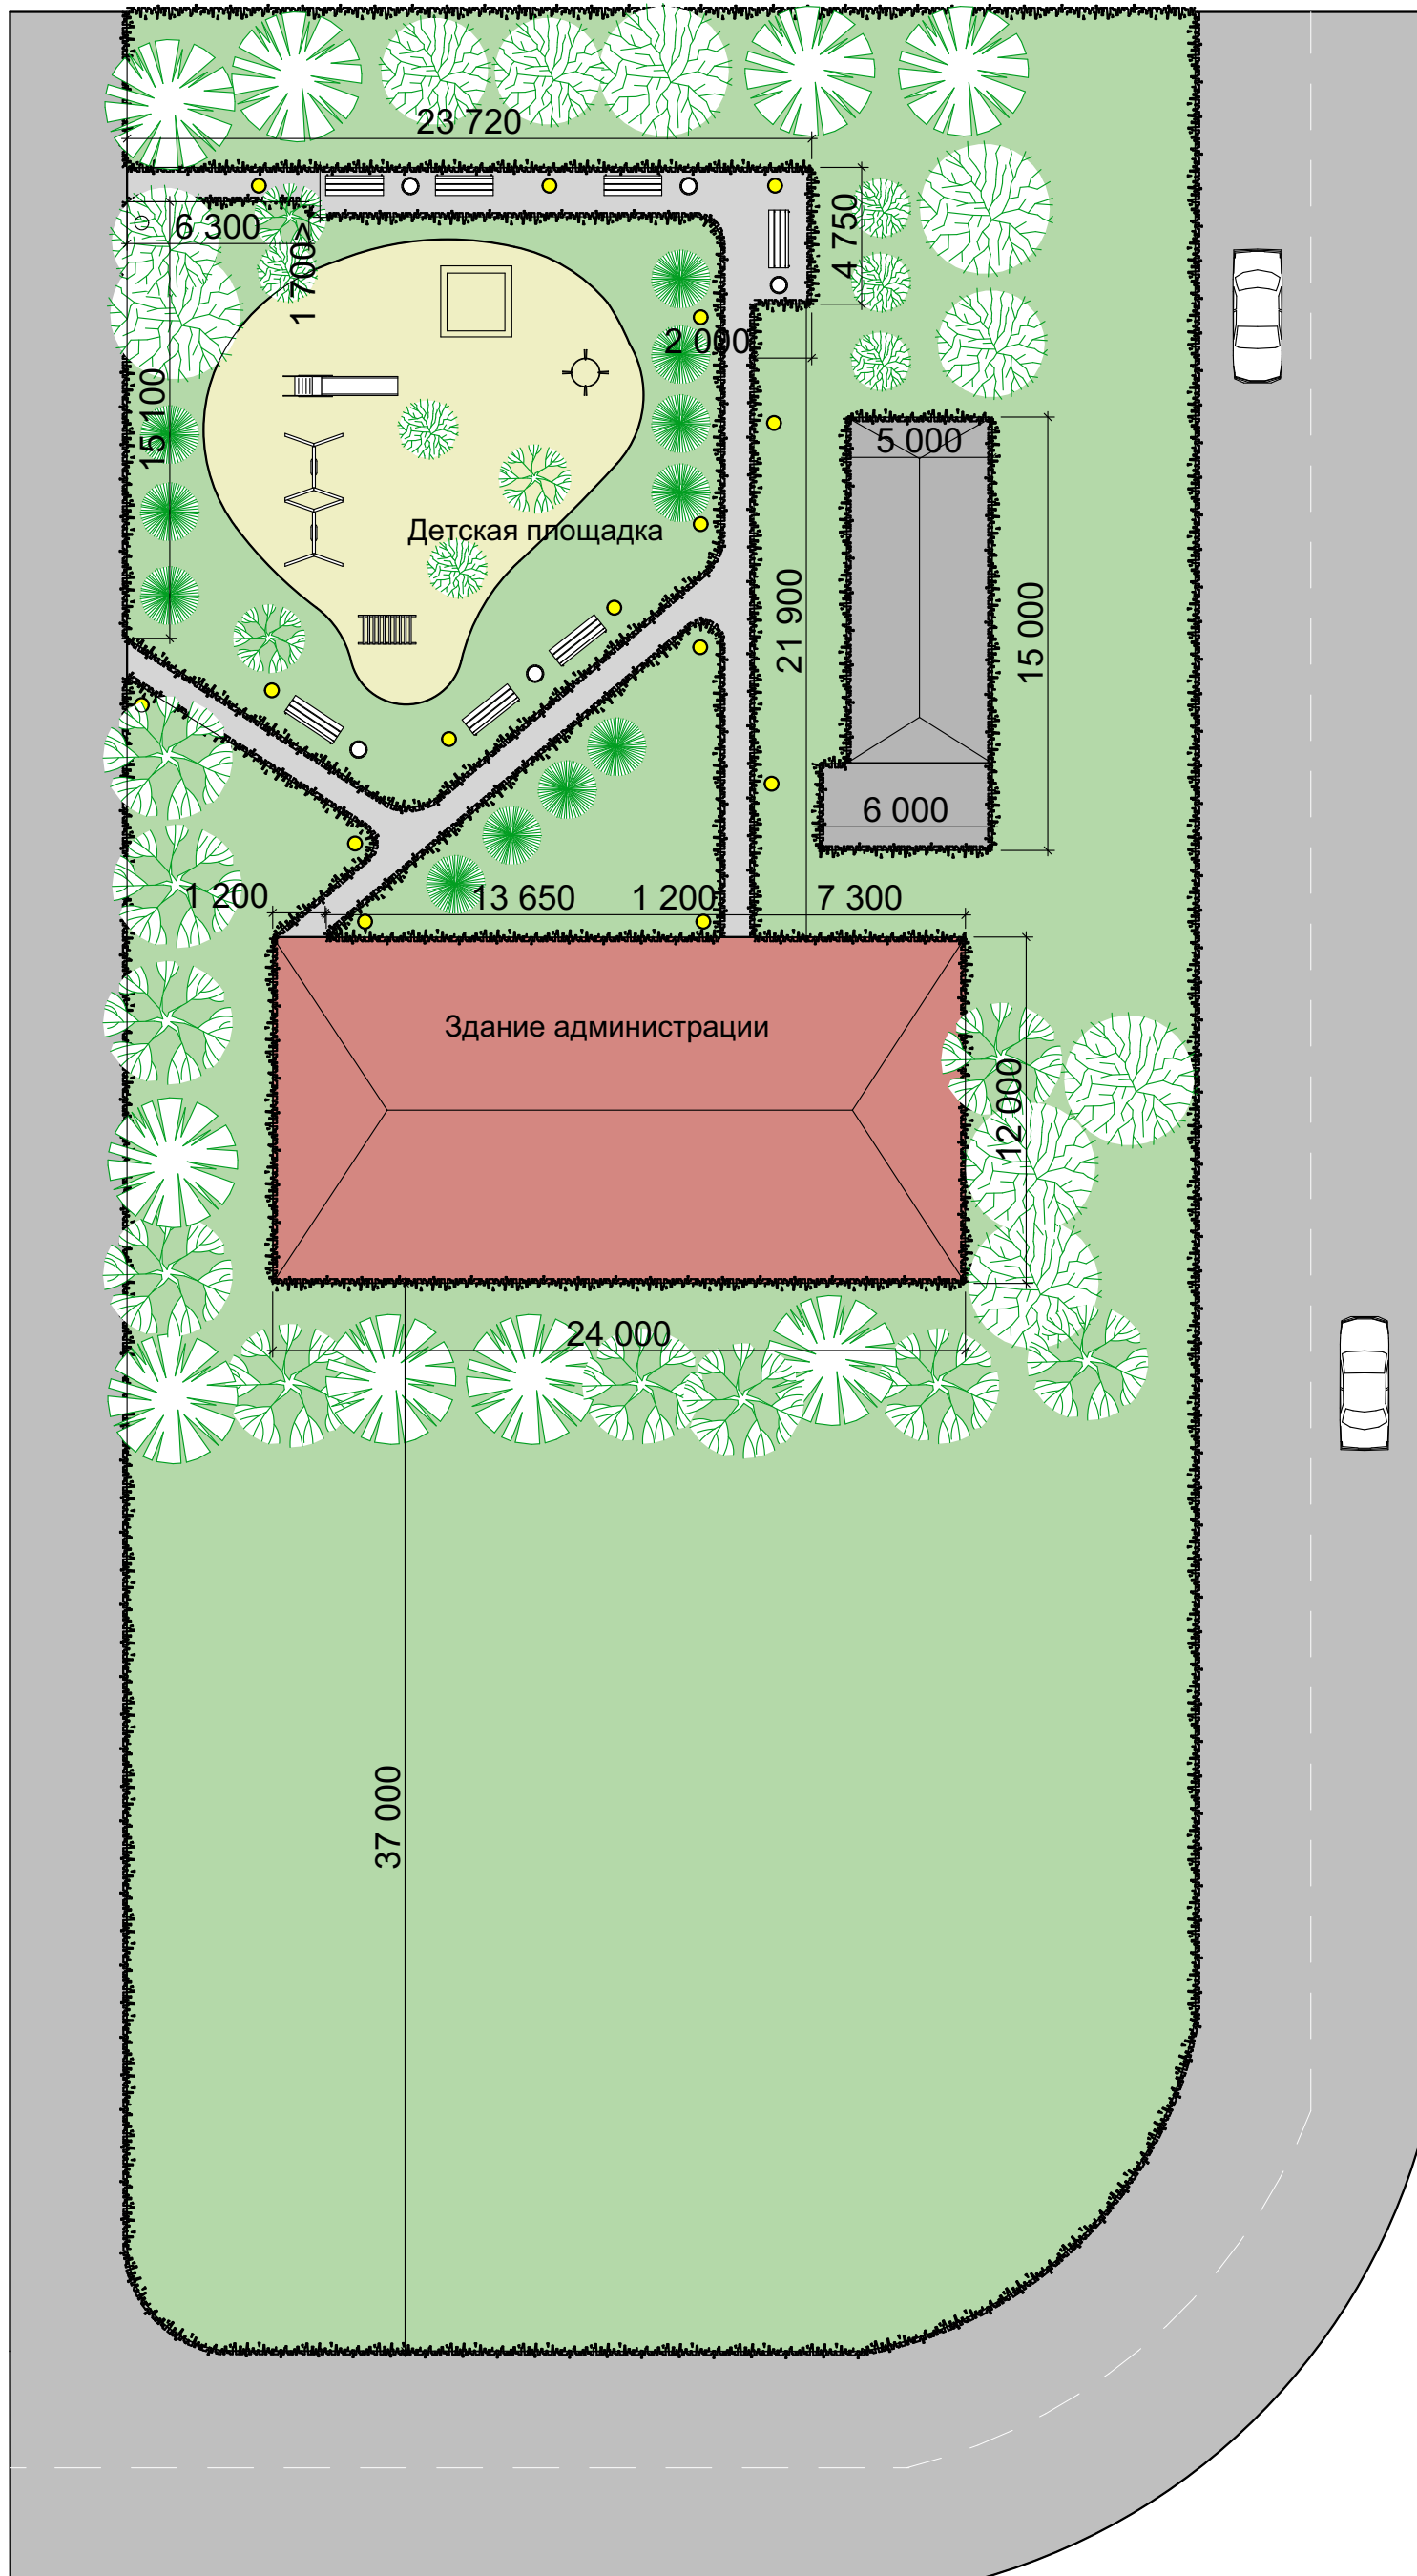

Экспликация

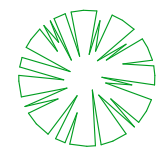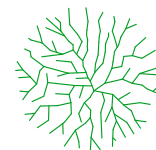

– существующие
деревья



Планируемая посадка



— рябина-3 шт.



— туя- 11 шт.



— клен- 3 шт.

плитка тротуарная- 110 кв.м.

уличный фонарь- 16 шт.