


Дизайн-проект благоустройства общественной территории  
сквера с.Крюково, ул.Ленина (возле здания администрации  
Крюковского сельского поселения)

Вариант 2

Приложение

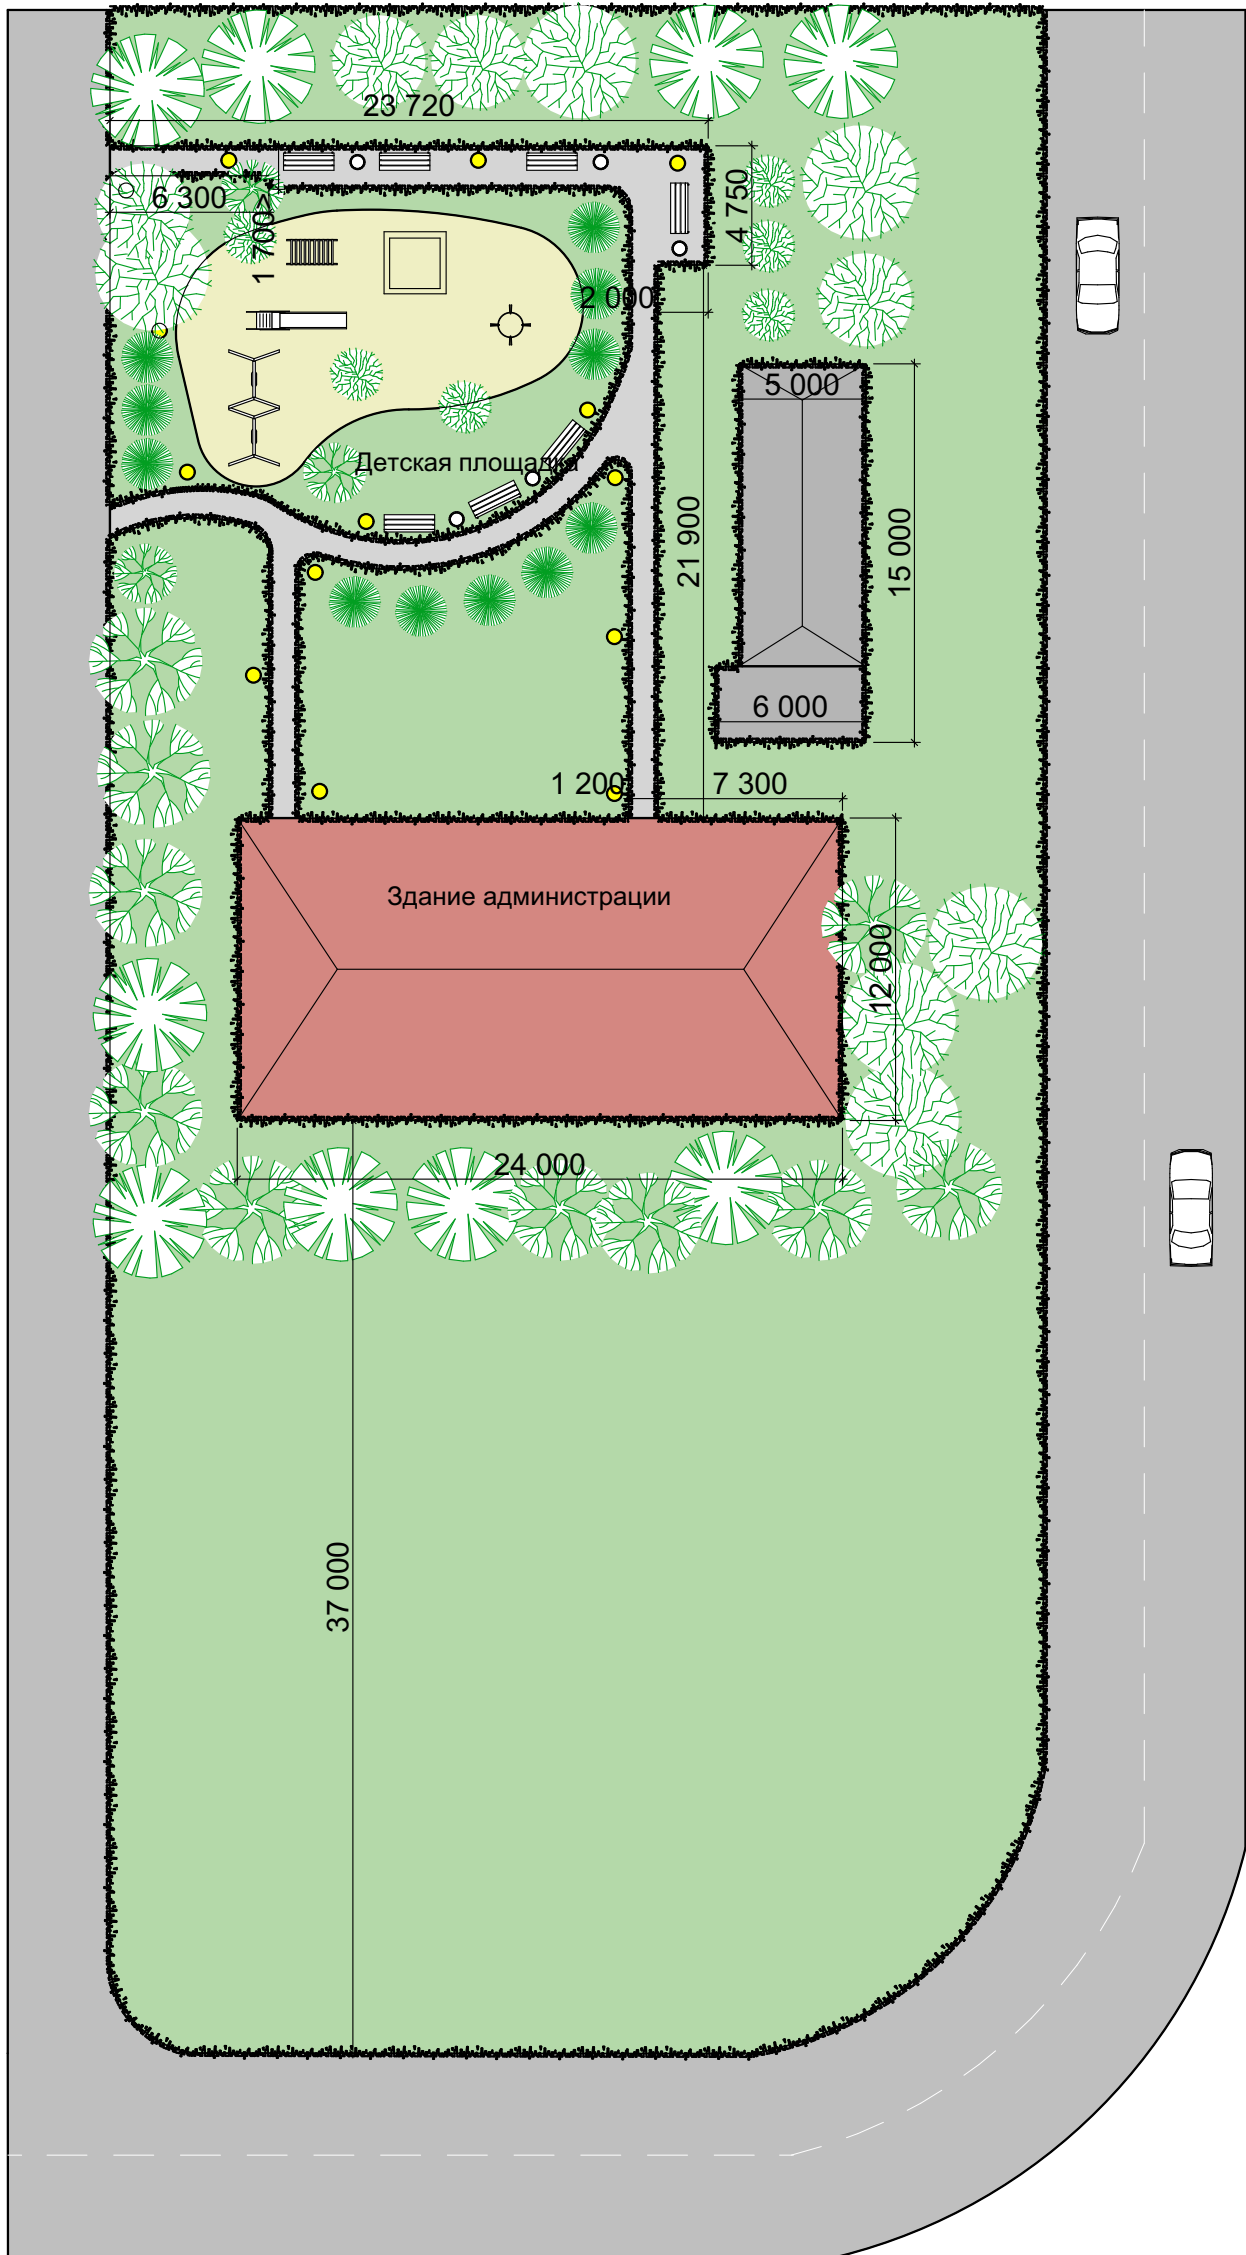


Утверждено  
распоряжением  
администрации  
Борисовского района  
от "\_\_\_" \_\_\_\_\_ 2019 г. № \_\_\_



Экспликация

-  – существующие деревья
- 
- 

Планируемая посадка

-  – рябина-3 шт.
-  – туя- 11 шт.
-  – клен- 3 шт.

плитка тротуарная- 110 кв.м.  
уличный фонарь- 14 шт.