Приложение

Утверждено
распоряжением
администрации
Борисовского района
от "___"_____2019 г.№__

Дизайн-проект благоустройства общественной территории сквера с.Крюково, ул.Ленина (возле здания администрации Крюковского сельского поселения)

Вариант 1

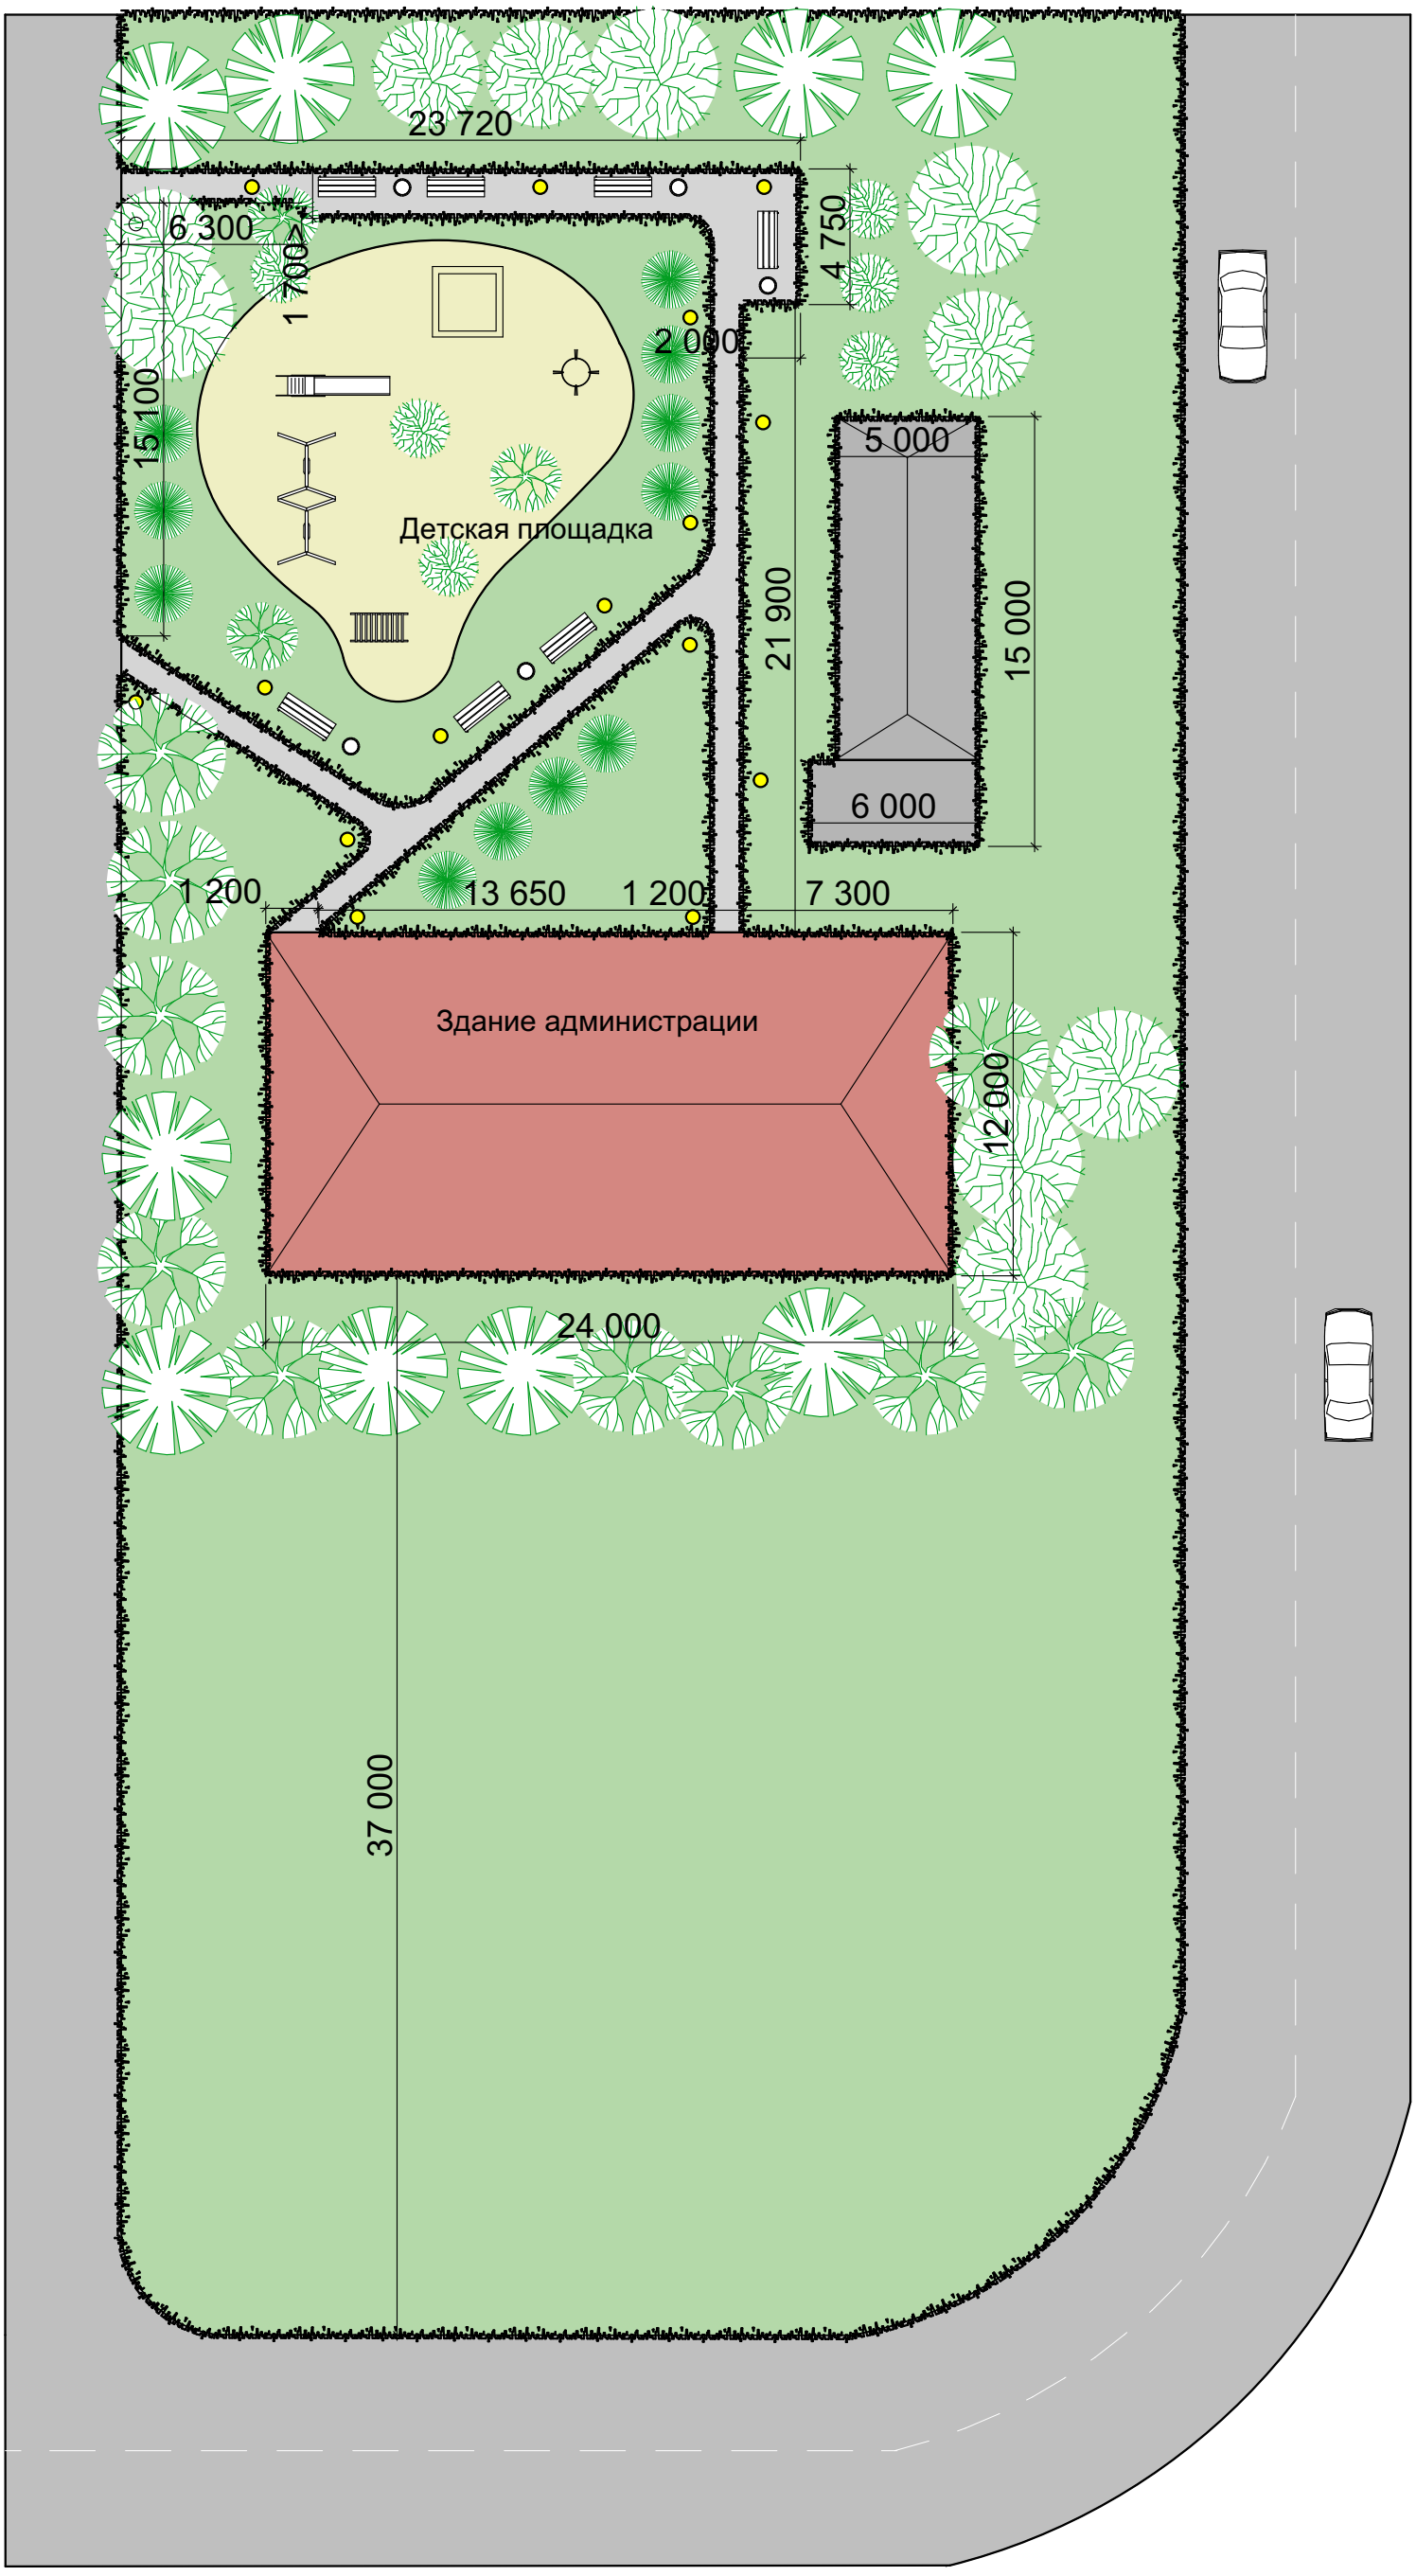

Экспликация

– существующие деревья

Планируемая посадка

– рябина-3 шт.

– туя- 11 шт.

– клен- 3 шт.

плитка тротуарная- 110 кв.м.

уличный фонарь- 16 шт.